


Plan de amplasament si delimitare al imobilului

Scara 1:500

Nr. cadastral	Suprafata masurata	Adresa imobilului	
200030	500	STR ECHINOCTIULUI, NR47, SECTOR 5	
Cartea Funciara nr.		UAT	SECTOR 5

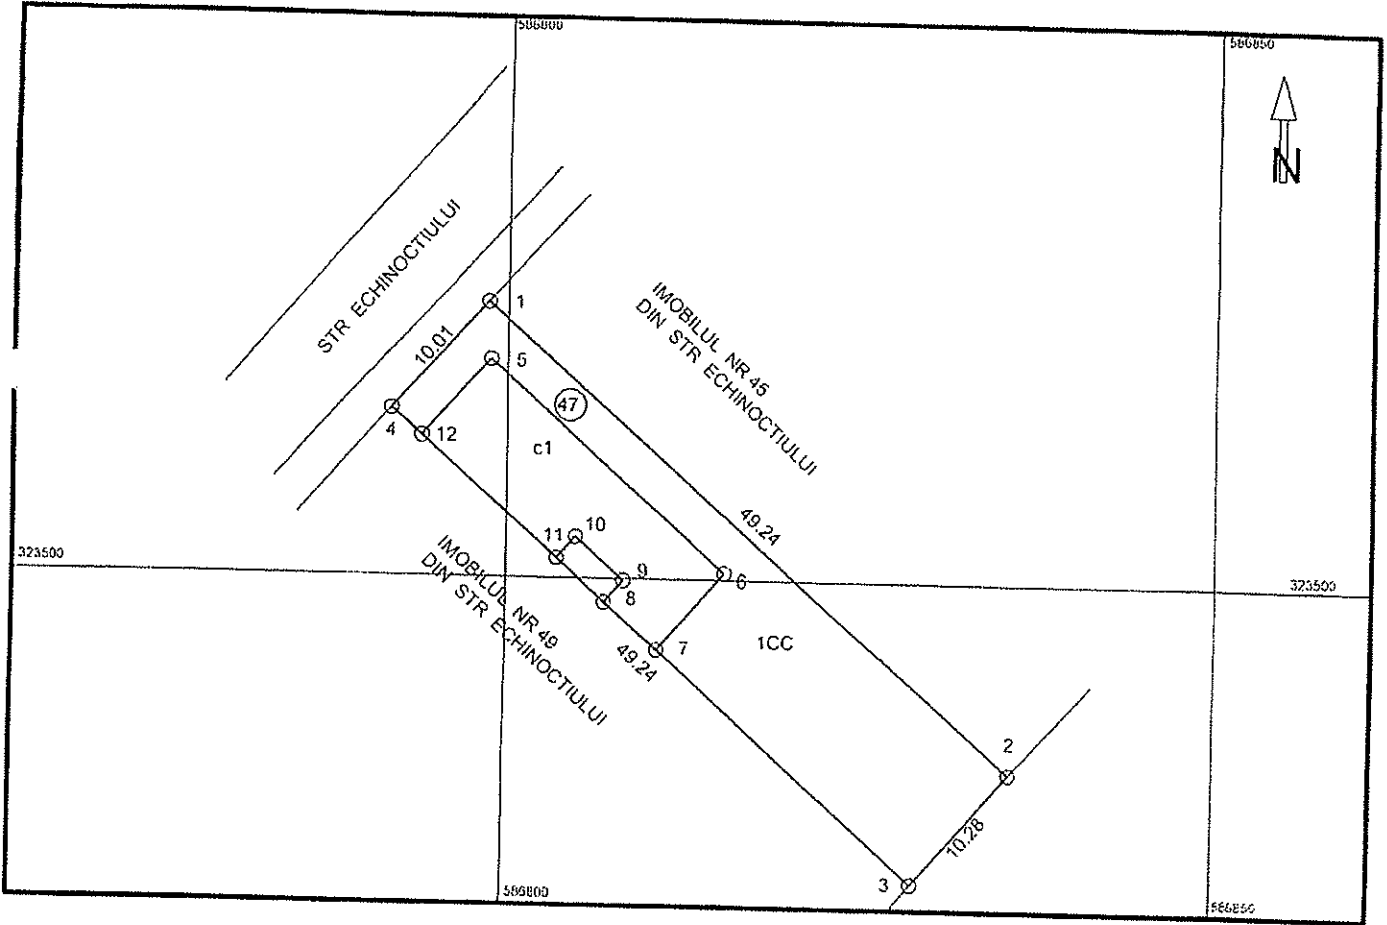

A. Date referitoare la teren				
Nr parcela	Categoria de folosinta	Suprafata (mp)	Valoarea de impozitare (lei)	Mentii
1	CC	500		IMPREJMURE: GARD DE ZIDARIE
2				
Total		500		

B. Date referitoare la constructii				
Cod constr.	Suprafata construita la sol (mp)	Valoarea de impozitare (lei)	Mentii	
C1	150		LOCUINTA SUBSOL + PARTER + ETAJ 1 + ETAJ 2 SUPRAFATA CONSTRUITA DESTASURAT SUBSOL=80mp, PARTER=150mp, ETAJ 1=154mp, ETAJ 2=146mp	
Total	150			

Pet	Inventar de coordonate Sistem de proiectie STEREO 70	
	N(m)	E(m)
1	323519.12	586798.61
2	323486.72	586835.68
3	323479.01	586828.87
4	323511.62	586791.97
Suprafata totala masurata 500 mp Suprafata din act=500 mp		

Executant: Bolintin Sorin
Data: 26-03-2012


Se confirma suprafata din masuratori si introducerea imobilului in baza de date

Pnafa
Semnatura si data
Stampila BCPI

13/03/13 06 2012

RELEVU LOCUINTA. CI
PLAN SUBSOL. Scara 1:100

Nr. Cadastrel al terenului	Suprafata	Adresa imobilului
200030		STR ECHINOCTIULUI, NR.47, SUBSOL, SECTOR 5
Cartea Funciara colectiva nr.	CAV	
Cod unitate individuala(U)	CF individuala	SECTOR 5

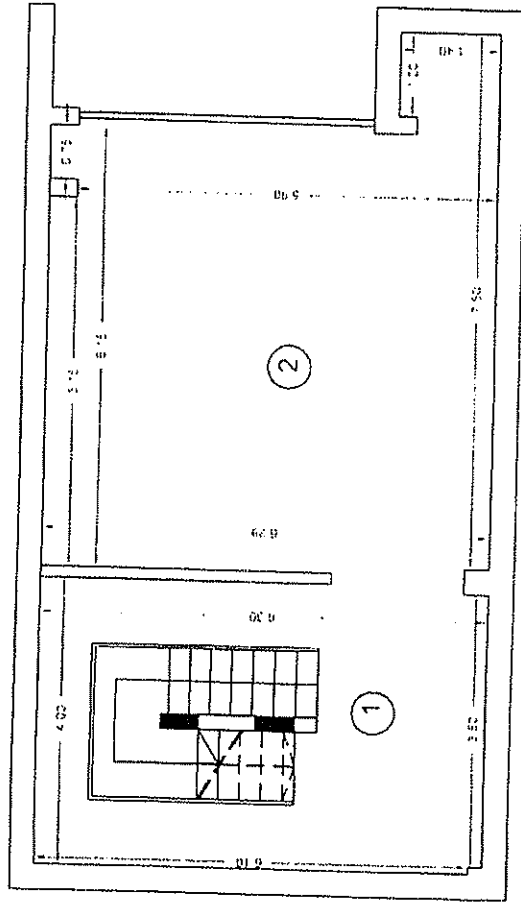

Nr incapaere	Denumire incapere	Suprafata utila (mp)
2	CARAI	40,58
1	Suprafata utila	40,58 mp
	HOTI - CASA SCARI	25,15
	Suprafata, koltbar	65,73 mp
Excentuat		
Bolnitrul Scarii:		
	Data	19-03-2012
Receptionat		
CATESECU		


Handwritten signature

13/6 E / 13.06.2012




RELEVU LOCUINTA. CI
PLAN PARTER, Scara I-100

Nr. Cadastrel al terenului	Suprafata	Adresa imobilului
200030	CAI	STR ECHINOCHIU I.I. NR 47. PARTER . SECTOR 5
Cartea Funciara colectiva nr.	CI	SECTOR 5
Cod unitate individuala (I)	CI individuala	

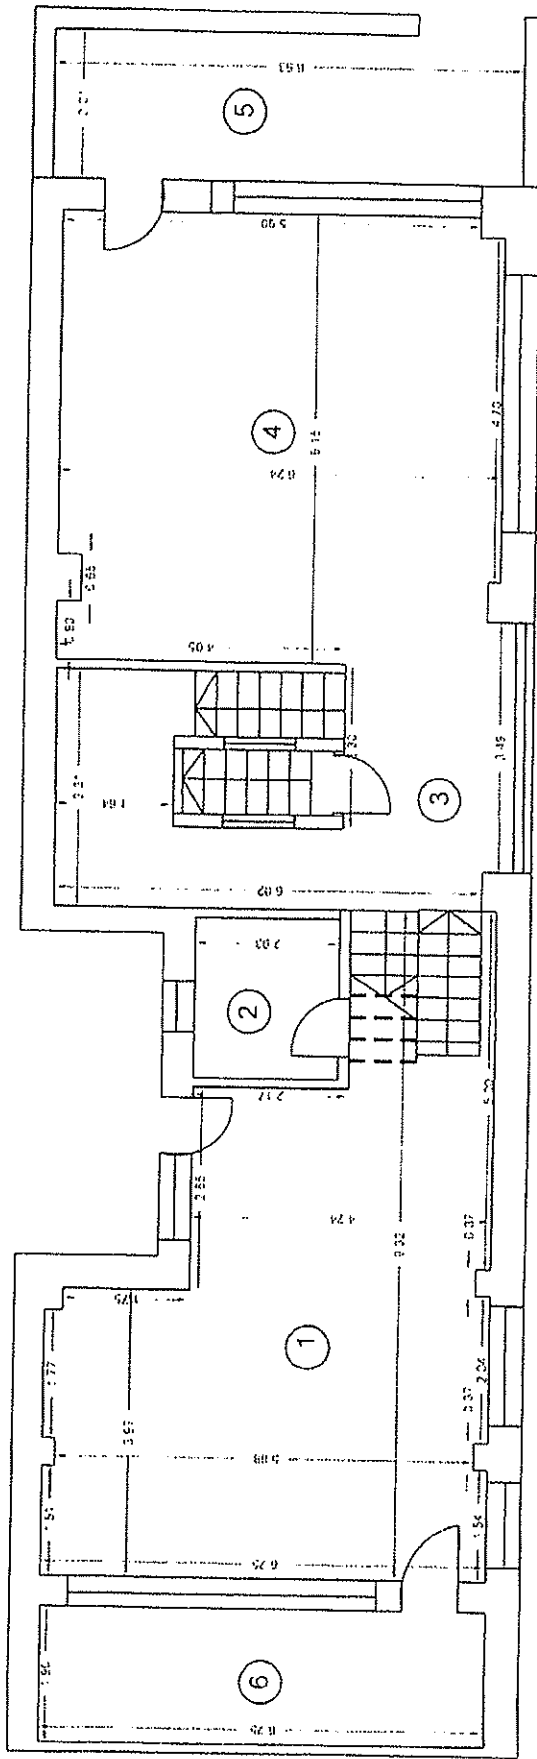


Nr. incalzire	Denumire incalzire	Suprafata utila (mp)
1	BUCIARIE	21,76
2	RAIE	4,52
3	BIROI	35,10
4	Suprafata Utila = 82,38 mp	
5	ROB. CASA SCARI	21,06
6	TERASA	13,30
	TERASA	11,87
Facelant: Suprafata totala 130,61 mp		
Befindari Sozior:	Data	19-03-2012
Receptionist	Data	


DA
13/06/13.06.2012

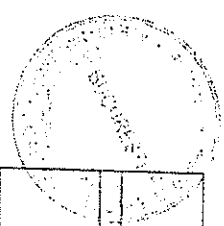


RELEVUL LOCUINTA. CI
PLAN ETAJ I, Scara I:100

Nr. Cadastral al terenului <i>200030</i>	Suprafata	Adresa imobilului STR ECHINOCHILUI NR 17, ETAJ I, SECTOR 5
Cartea Funciara colectiva nr. Cod unitate individuala(I)	UAT CF individuala	SECTOR 5

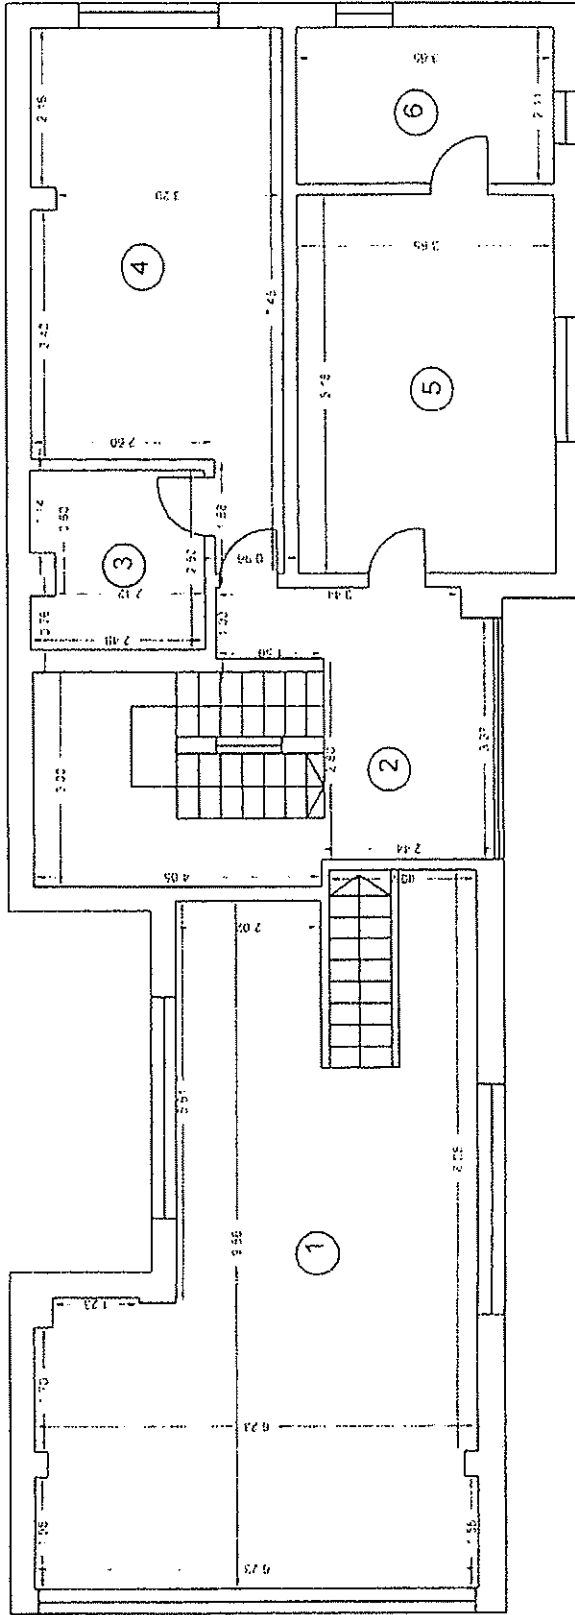

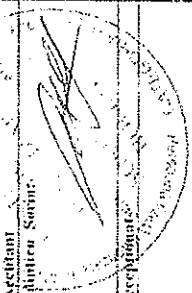
Nr incalzire	Denumire incalzire	Suprafata utila (cupl)
1	LIVING	46,07
2	BALAI	5,05
3	DORMITOR	22,30
4	DORMITOR	18,90
5	DORMITOR	7,54
6	BALAI	10,95 mp
HOT-CASA SCARI		23,79
Suprafata Utila = 133,54 mp		
Data		19-03-2012
 Executant Balintea Sorina		
Receptiune		Data

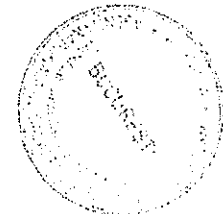

CA
13168/1300.2012

RELEVUL LOCUINTA. CI
PLAN ETAJ 2, Scara 1:100

Nr. Cadastral al terenului	Suprafata	Adresa imobilului
200032		STR ECHINOCTULUI, NR 47, ETAJ 5, SECTOR 5
Cartea Funciara colectiva nr.	UAT	
Cod unitate individuala(1)	C/F individuala	SECTOR 5

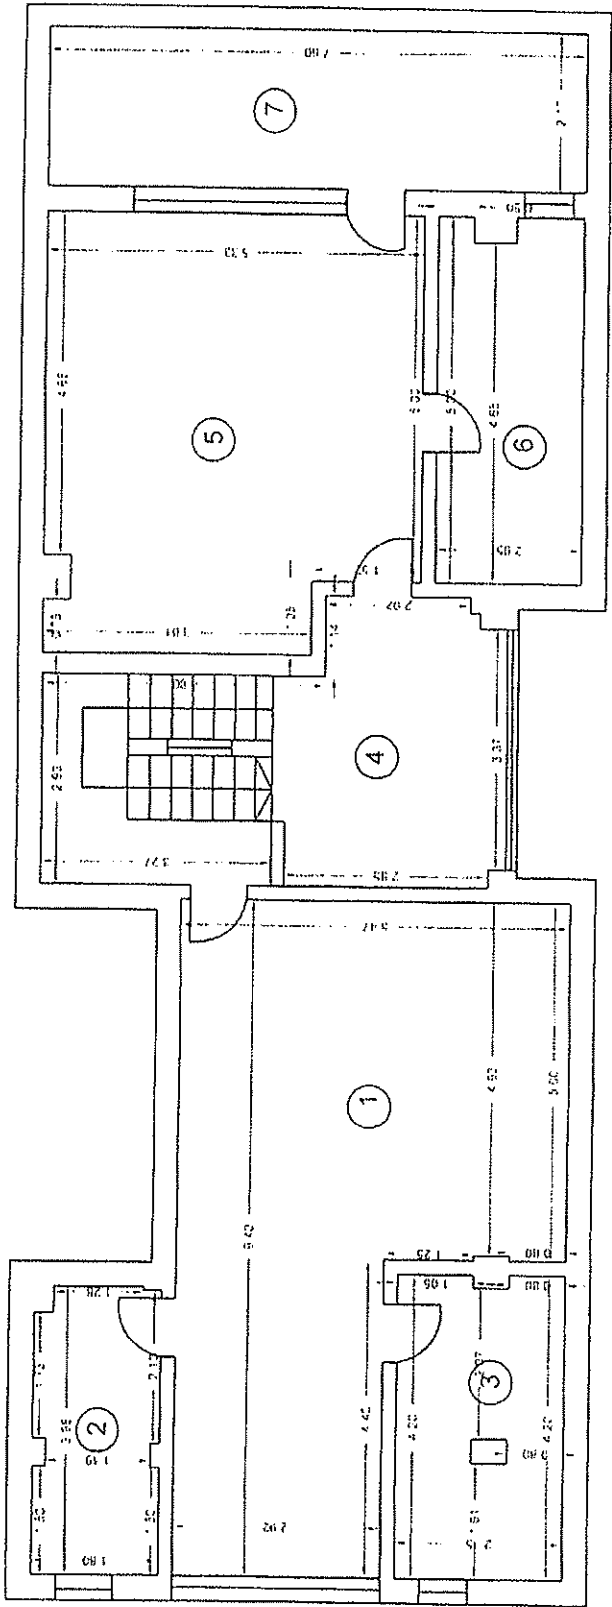

Nr incalzire	Denumire incalzire	Suprafata utila (mp)
1	DORMITOR	40,17
1	BIFE	6,94
1	DRESING	9,61
1	DORMITOR	30,43
6	BIFE	10,00
4	Suprafata Utila = 97,19 mp	
2	HOL - CASA SCARI	21,66
2	TERASA	16,49
Suprafata totala 135,34 mp		
Executat de: S.C. SORINANTIRU		
Registrat la: SORINANTIRU		
Data: 19-03-2012		
Receptionat de: CALISTO		Data:

CA
13.06.2012

